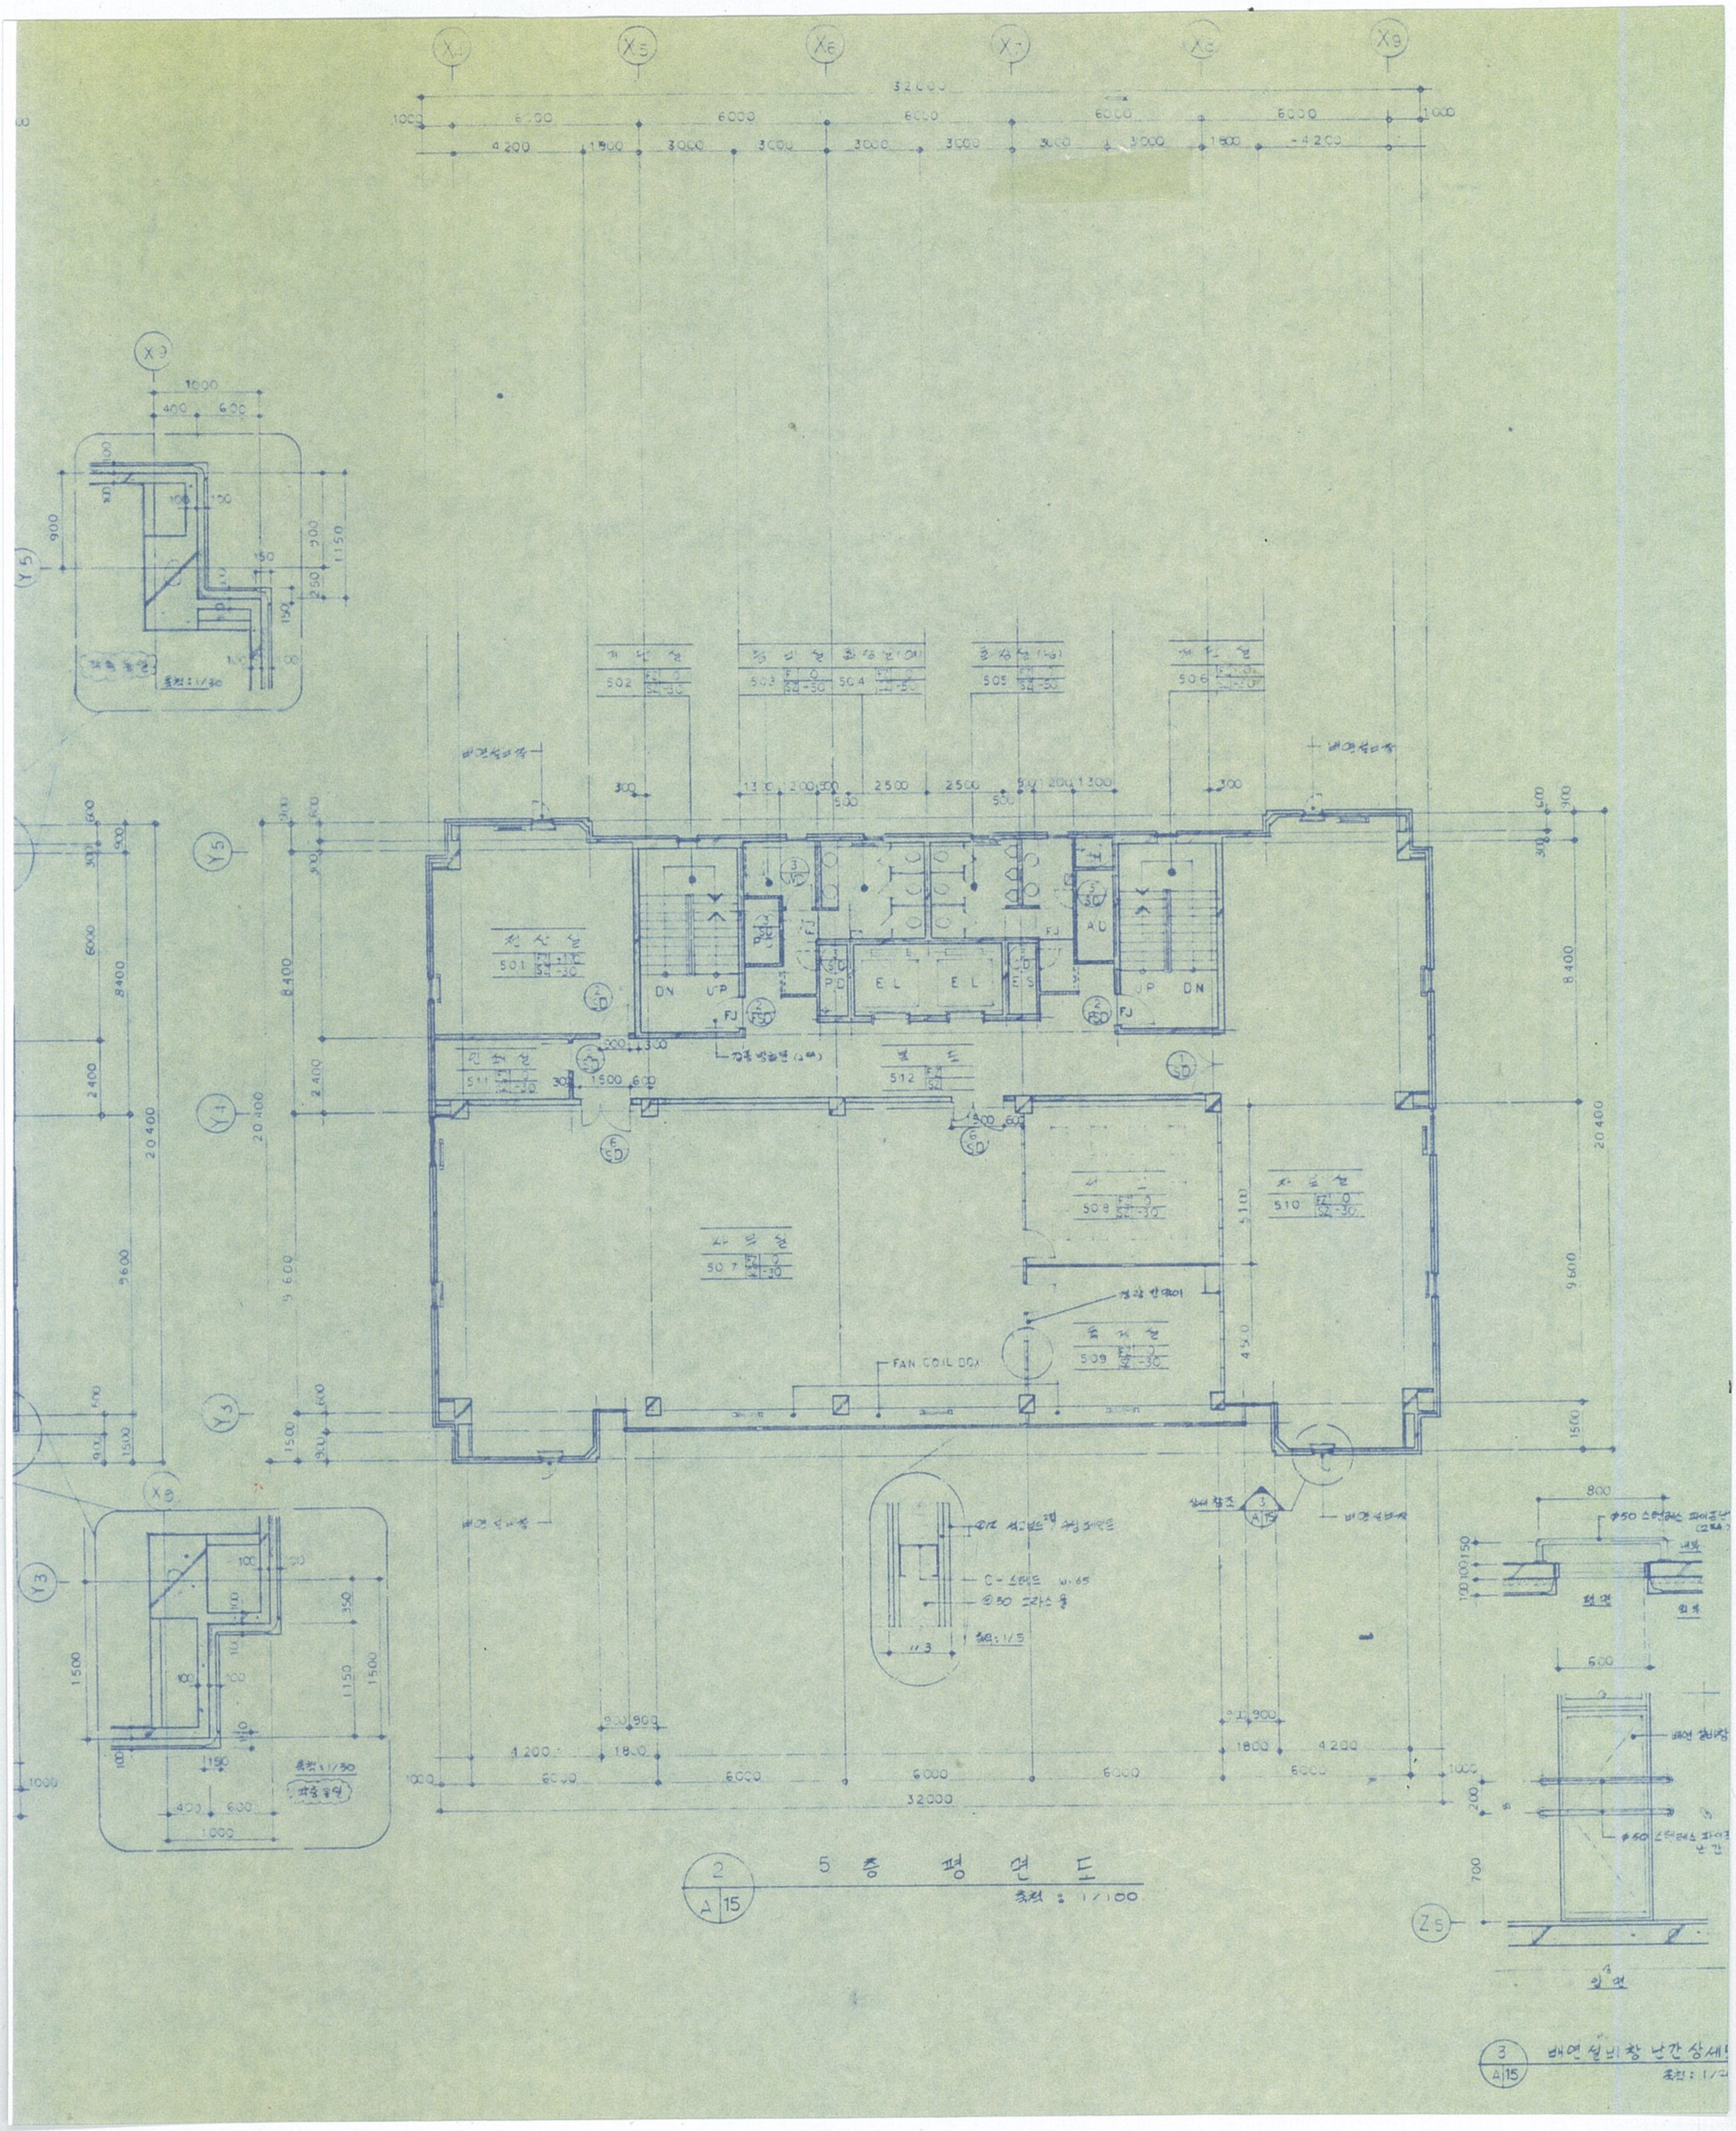
X4
X5
X6
X7
X8
X9
Y3
Y4
Y5
Z5
32000
6000
4200
1800
3000
1000
20400
9600
8400
2400
1500
계단실
502
FZ 0
SZ -30
503
FZ 0
SZ -50
화장실(여)
504
FZ 0
SZ -50
화장실(남)
505
FZ 0
SZ -50
계단실
506
FZ 0
SZ -30
전산실
501
FZ +130
SZ -30
인쇄실
511
FZ 0
SZ -30
복도
512
FZ
SZ
사무실
507
FZ 0
SZ -30
서고
508
FZ 0
SZ -30
숙직실
509
FZ 0
SZ -30
자료실
510
FZ 0
SZ -30
DN
UP
EL
PD
ES
AD
FJ
SD
FSD
배연설비창
갑종방화문(2매)
경량칸막이
FAN COIL BOX
상세참조
Ø12 석고보드 2겹 수성페인트
C-스터드 w:65
Ø50 그라스울
축척: 1/5
각층 동일
축척: 1/30
Ø50 스텐레스 파이프난간 (2EA)
내부
외부
평면
배연설비창
Ø50 스텐레스 파이프 난간
입면
800
600
700
200

2 A15 5 층 평 면 도

축척 : 1/100

3 A15 배연설비창 난간상세

축척 : 1/2